



ZONAS A INTERVENIR

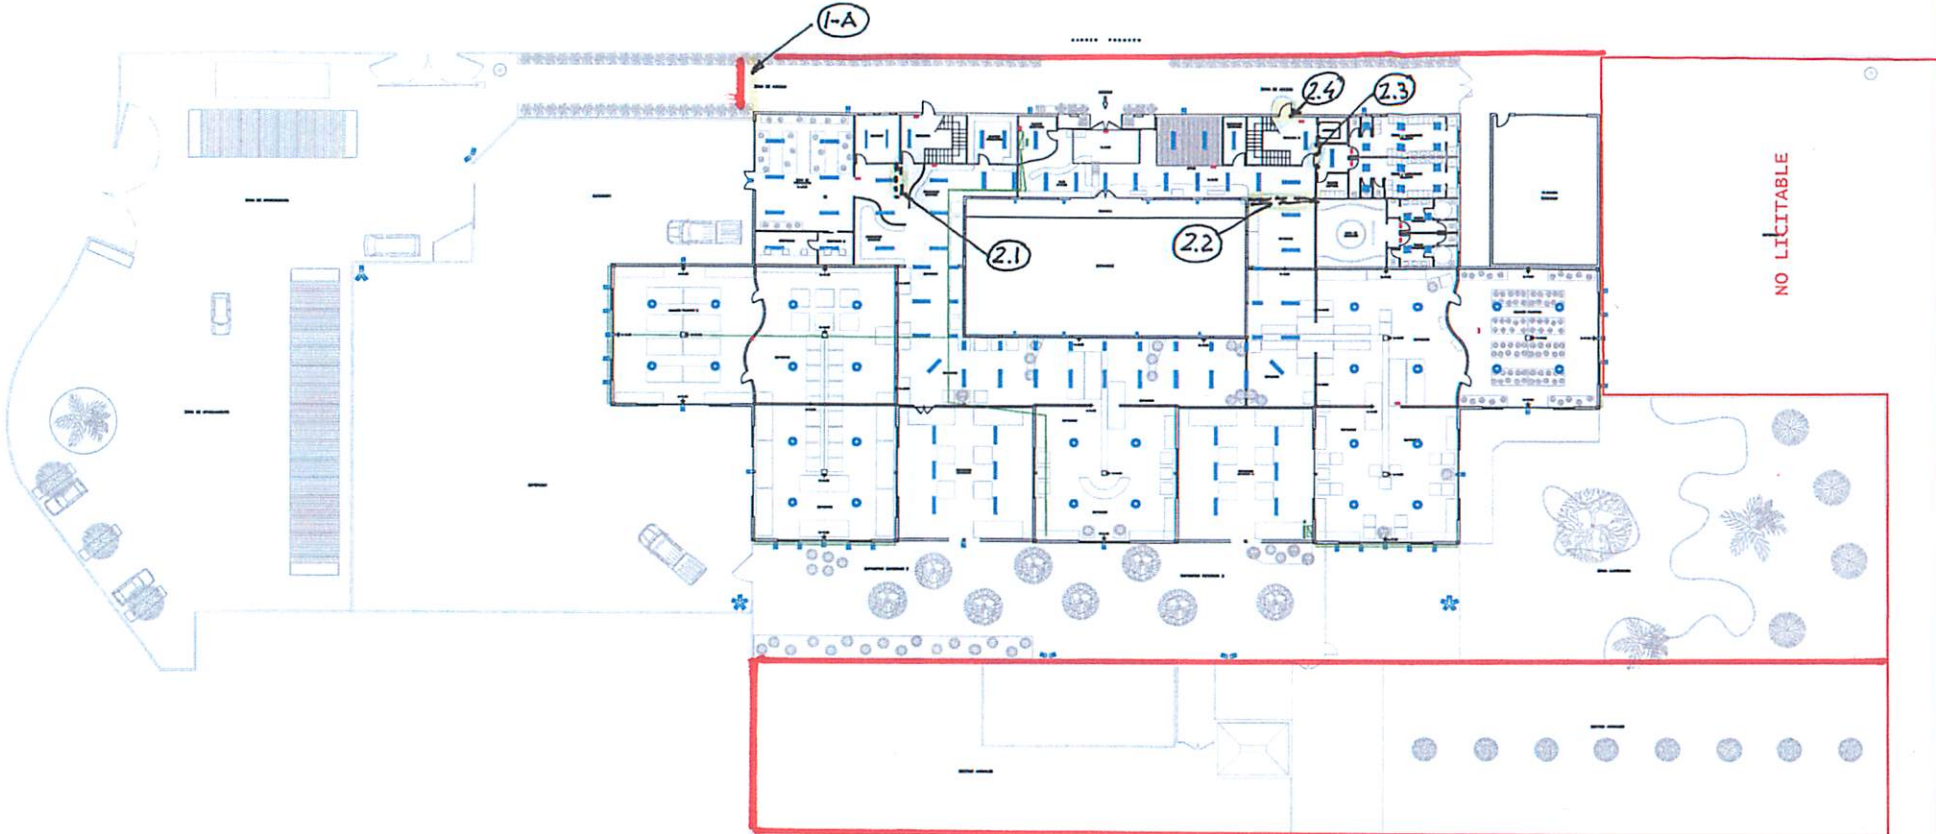

NO LICITABLE

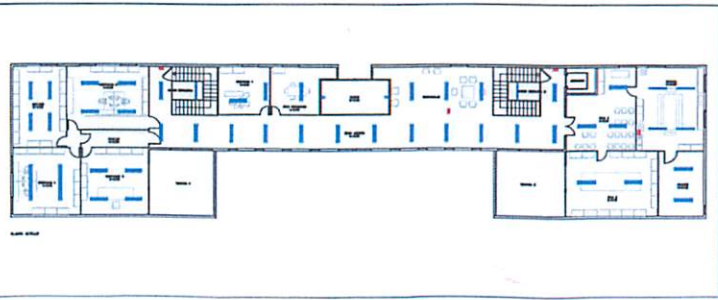

ALUMBRADO	
	FOCO 100W
	FOCO EXTERIOR 250W
	ALUMBRADO FLUORESCENTE 1x58W
	ALUMBRADO FLUORESCENTE 2x18W
	ALUMBRADO FLUORESCENTE 2x59W
	ALUMBRADO FLUORESCENTE 4x18W
	FOCO INTERIOR 250W
	LUZ EMERGENCIA

SUPERFICIES PL. BAJA	
CUARTO ELECTRICOS	11,18m ²
ALMACEN PRODUCTOS	16,82m ²
EDIFICIO	14,41m ²
ESPES	21,83m ²
DESPACHO 1	14,21m ²
DESPACHO 2	7,10m ²
AREAS REUNIONES	14,86m ²
AREAS BAÑOS	14,86m ²
AREAS y RESTAURANTE HON.	28,71m ²
AREAS y RESTAURANTE MALL	28,71m ²
CUARTO EMPALME	8,48m ²
ASESORIO	8,13m ²
IMPULSORIA ASESORIA	7,83m ²
ESCALERA 1	22,21m ²
ESCALERA 2	28,36m ²
ZONA DE TRAMITADO	78,81m ²
EXPOSITOR	118,82m ²
ALMACEN PLANTAS 1	134,78m ²
ALMACEN PLANTAS 2	134,78m ²
ESTIMOS	284,30m ²
SUPERFICIE OITL	2053,19m ²
TOTAL PL. BAJA	2144,80m ²

SUPERFICIES PL. ALTILLO	
DESPACHO 1	17,86m ²
DESPACHO 2	37,34m ²
DESPACHO 3	32,46m ²
DESPACHO 4	32,83m ²
ARCHIVO	35,88m ²
SALA REUNIONES	17,30m ²
SALA 1	34,78m ²
SALA 2	42,11m ²
COCINA	38,82m ²
CUARTO	20,23m ²
PHOTOL	10,15m ²
ZONA ABIERTA	100,79m ²
ASESORIO	8,73m ²
AREAS ESCALERA 1	18,85m ²
AREAS ESCALERA 2	18,85m ²
AREAS	18,86m ²
TERMINA 1	37,76m ²
TERMINA 2	37,76m ²
SUPERFICIE OITL	578,37m ²
TOTAL PL. ALTILLO	619,76m ²

SUPERFICIES EXTERIOR	
EXPOSITOR EXTERIOR 1	177,23m ²
EXPOSITOR EXTERIOR 2	177,23m ²
EXPOSITOR EXTERIOR 3	474,86m ²
ZONA DE APARCAMIENTO	1387,86m ²
ZONA DE ACCESO	381,42m ²
EXTERIOR 1	1109,82m ²
EXTERIOR 2	1183,20m ²
ALMACEN EXTERIOR	108,29m ²
ZONA AJERADA	881,80m ²
SECTOR ANAJAS	1372,30m ²
SUPERFICIE OITL	7134,23m ²
TOTAL EXTERIOR	7207,51m ²

 PRINBA Ingeniería y Arquitectura	S. INGENIERIA Daniel Martí Colaborador nº 1318
	LA PROFESION
TECNIA, S.A. PROYECTO:	
PROYECTO DE LEGALIZACIÓN BT Centro Comercial Garden Ubicado en C/ Pringla, 10, 12 Cornellà de Llobregat (BARCELONA)	
PLANTAS FUERZA Y ALUMBRADO	
Escala: 1:500 Fecha: 08/2014	#/Rev
PARCELA: 9306,84m ²	